


Wentrac (10 ggr/år)  
 Handmaskin/trimmer (10 ggr/år)

K: 192 A: 2706

LANTMÄTERIET

Slätter (3 ggr/år)  
 Merprioriterad slätt (5 ggr/år)  
 (i samband med putsning kring hinder)

A3L

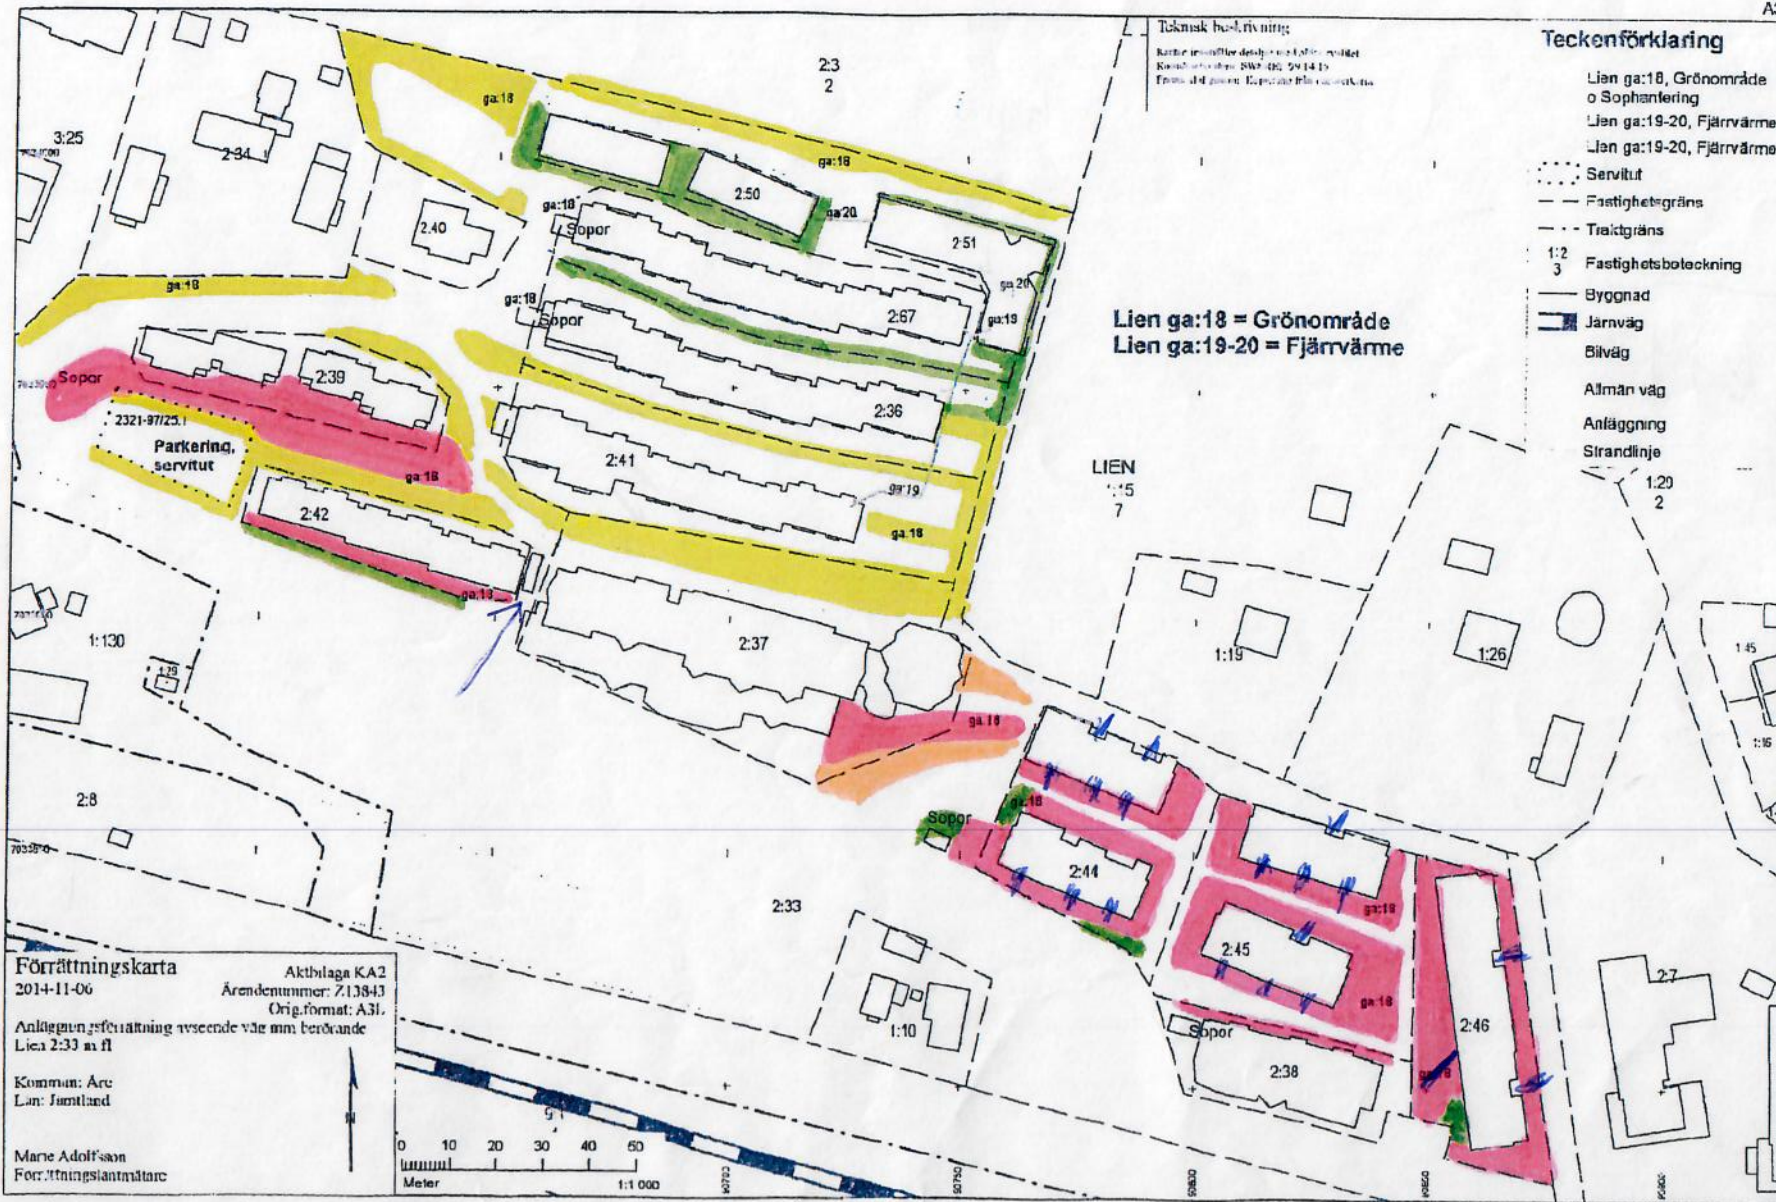

Teknisk beskrivning:  
 Rätt till användning av de i plan avsedda gräsmattorna  
 Kvalitetsslag: SSK 400, 50/14/15  
 Förening: SSK 400, 50/14/15


Teckenförklaring

- Lien ga:18, Grönområde o Sophantering
- Lien ga:19-20, Fjärrvärme
- Lien ga:19-20, Fjärrvärme
- ⋯ Servitut
- - - Fastighetsgräns
- - - Tractgräns
- 1:2 Fastighetsbeteckning
- 3
- Byggnad
- Järnväg
- Bilväg
- Allmän väg
- Anläggning
- Strandlinje

Lien ga:18 = Grönområde  
 Lien ga:19-20 = Fjärrvärme

Förrättningskarta  
 2014-11-06  
 Anläggning förrättning avseende väje mm, berörande  
 Lien 2:33 m fl  
 Kommun: Åre  
 Län: Jämtland  
 Marie Adolfsson  
 Förrättningslantmätare

Aktbilaga KA2  
 Ärendenummer: 7:13843  
 Orig.förmät: A3L

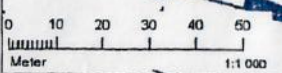

Bilaga 3